



VIVIENDA N° 1

VIVIENDA DE 3 DORMITORIOS

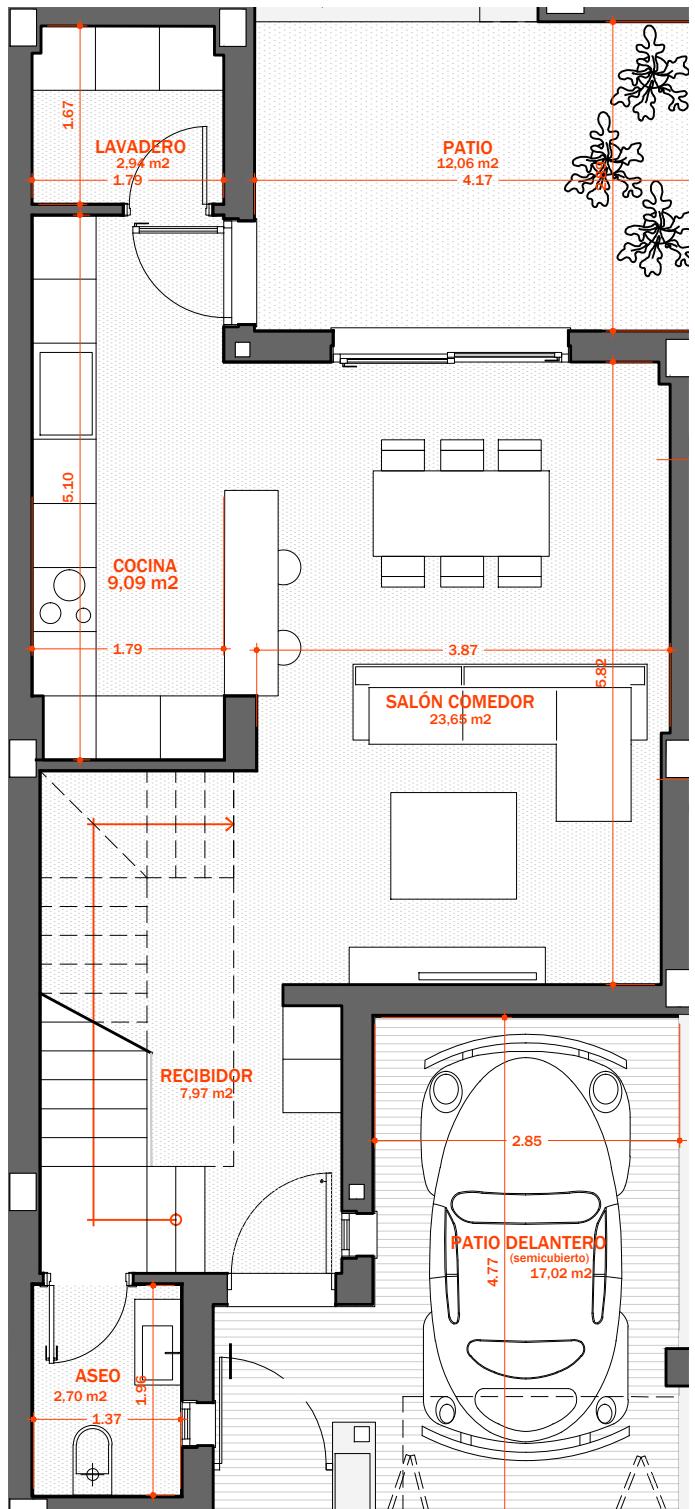


PLANTA BAJA

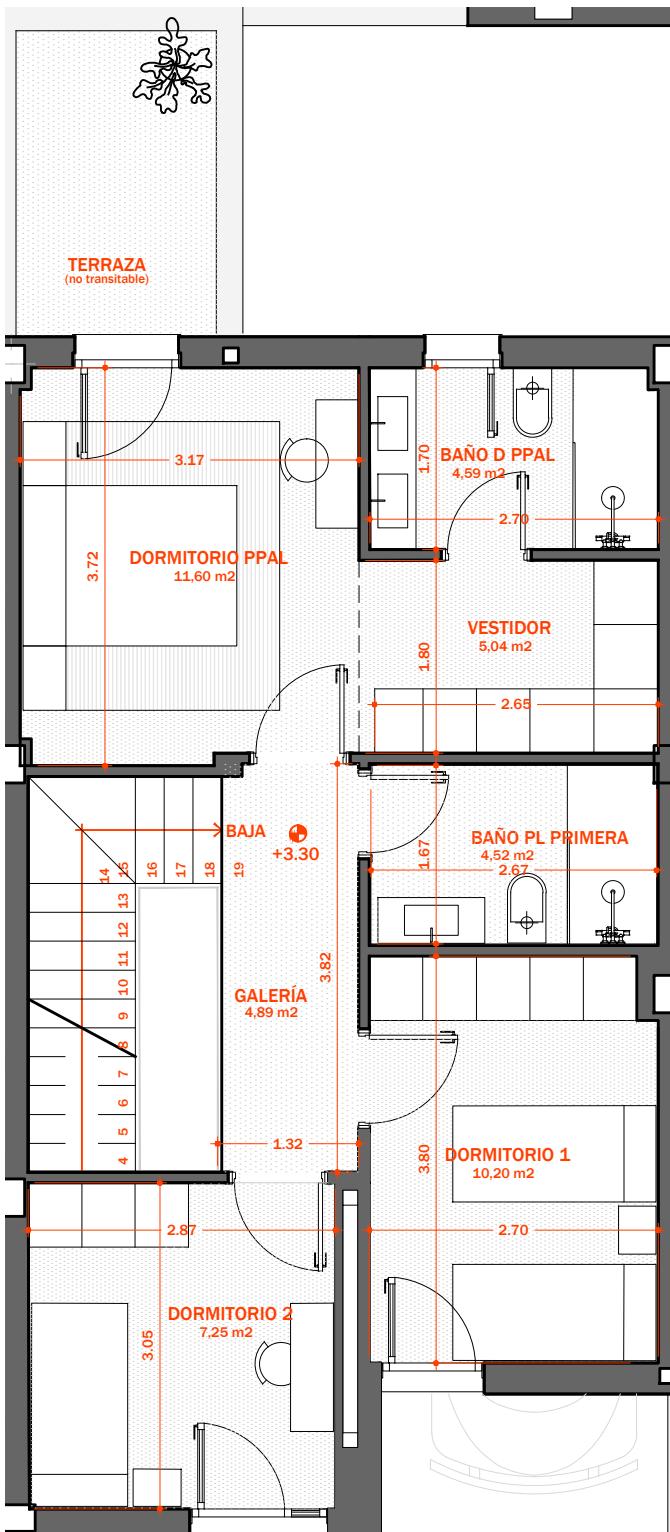

PLANTA PRIMERA

SITUACIÓN

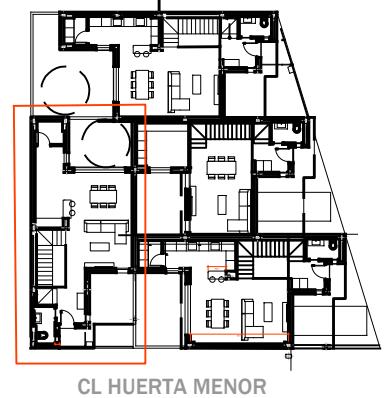

CL ALMERÍA

VIVIENDA 1

CUADRO DE SUPERFICIES

m²

SUPERFICIE DE LA PARCELA	92,40
SUPERFICIE CONSTRUIDA CERRADA	
PLANTA BAJA	61,14
PLANTA PRIMERA	67,61
TOTAL CONSTRUIDA	128,75
SUPERFICIE DE PORCHE SEMICERRADO (NO COMPUTA)	14,53
SUPERFICIE DESTINADA A PATIOS	29,08
TOTAL SUPERFICIE ÚTIL	97,55

RESIDENCIAL HUERTA MENOR

VIVIENDA Nº 1: PRECIO Y CONDICIONES DE PAGO

VIVIENDA DE 3 DORMITORIOS

PRECIO 222.600 €

CONDICIONES PAGO

A LA RESERVA 6.000 €

A LA FIRMA DEL CONTRATO 19.260 €

DURANTE LAS OBRAS 19.260 €

AL OTORGAMIENTO DE ESCRITURA 178.080 €

(IVA APPLICABLE VIGENTE NO INCLUÍDO)



Casas AD Haus
PROMOCIÓN DE VIVIENDAS

