



VIVIENDA Nº 3

VIVIENDA DE 3 DORMITORIOS

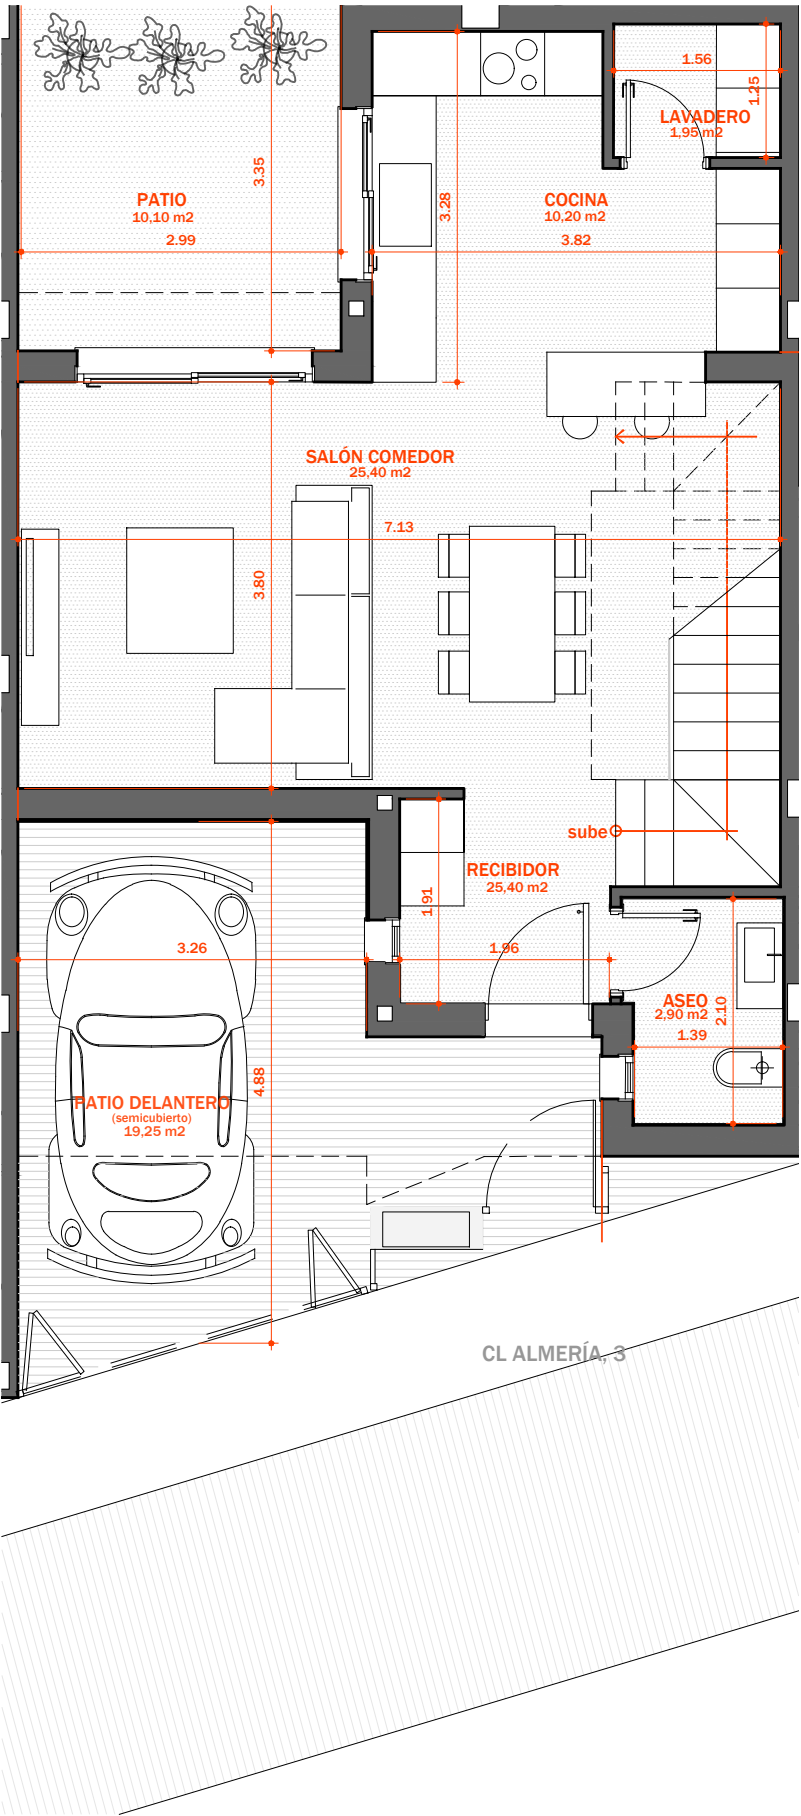


PLANTA BAJA

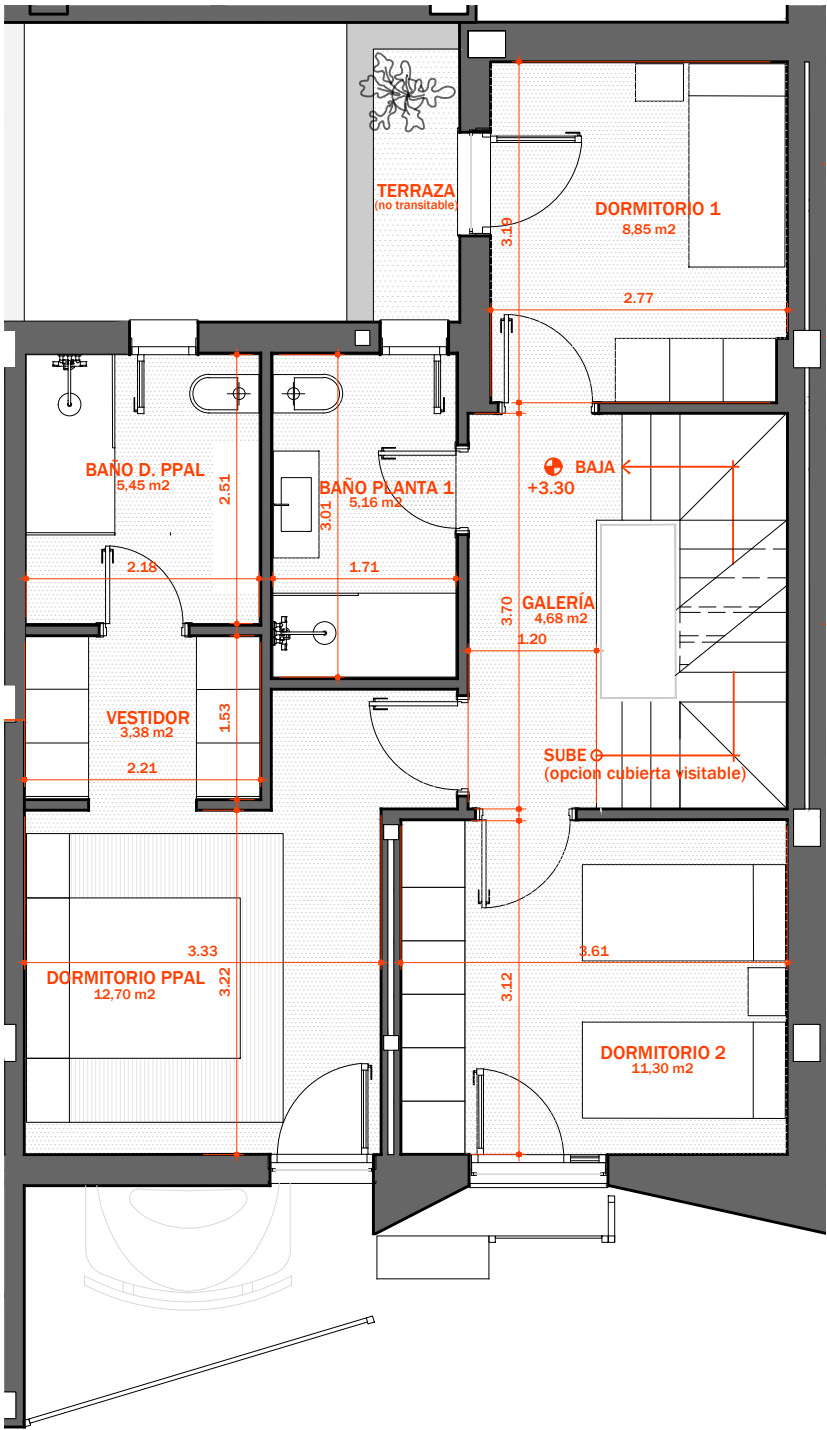

PLANTA PRIMERA

CASTILLETE


CUBIERTA VISITABLE OPCIONAL

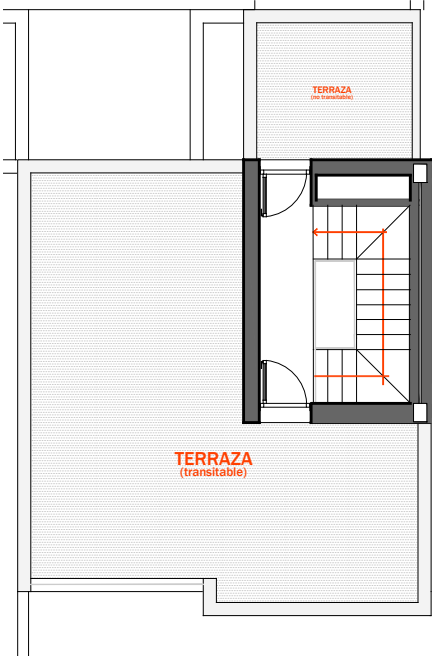

PLANTA CASTILLETE

VIVIENDA 3

CUADRO DE SUPERFICIES		m ²
SUPERFICIE DE LA PARCELA		90,12
SUPERFICIE CONSTRUIDA CERRADA		
PLANTA BAJA		57,25
PLANTA PRIMERA		67,52
PLANTA DE CUBIERTA		-
TOTAL CONSTRUIDA		124,77
SUPERFICIE DE PORCHE SEMICERRADO (NO COMPUTA)		12,16
SUPERFICIE DESTINADA A PATIOS		29,35
TOTAL SUPERFICIE ÚTIL		101,35

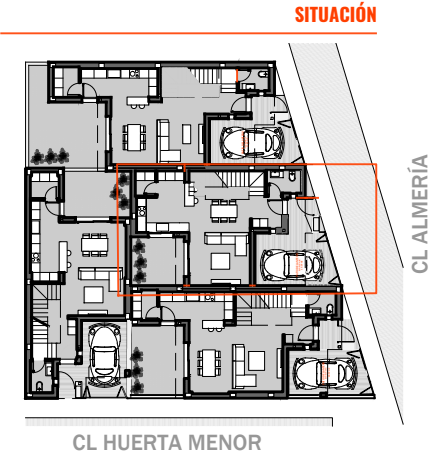

RESIDENCIAL HUERTA MENOR

VIVIENDA Nº 3: PRECIO Y CONDICIONES DE PAGO

VIVIENDA DE 3 DORMITORIOS CON OPCION A TERRAZA VISITABLE

PRECIO

222.600 €

CONDICIONES PAGO

A LA RESERVA

6.000 €

A LA FIRMA DEL CONTRATO

19.260 €

DURANTE LAS OBRAS

19.260 €

AL OTORGAMIENTO DE ESCRITURA

178.080 €

(IVA APLICABLE VIGENTE NO INCLUIDO)

PRECIO opción terraza visitable: 38.375 €



Casas AD Haus
PROMOCIÓN DE VIVIENDAS

